




2階平面図 S=1/100

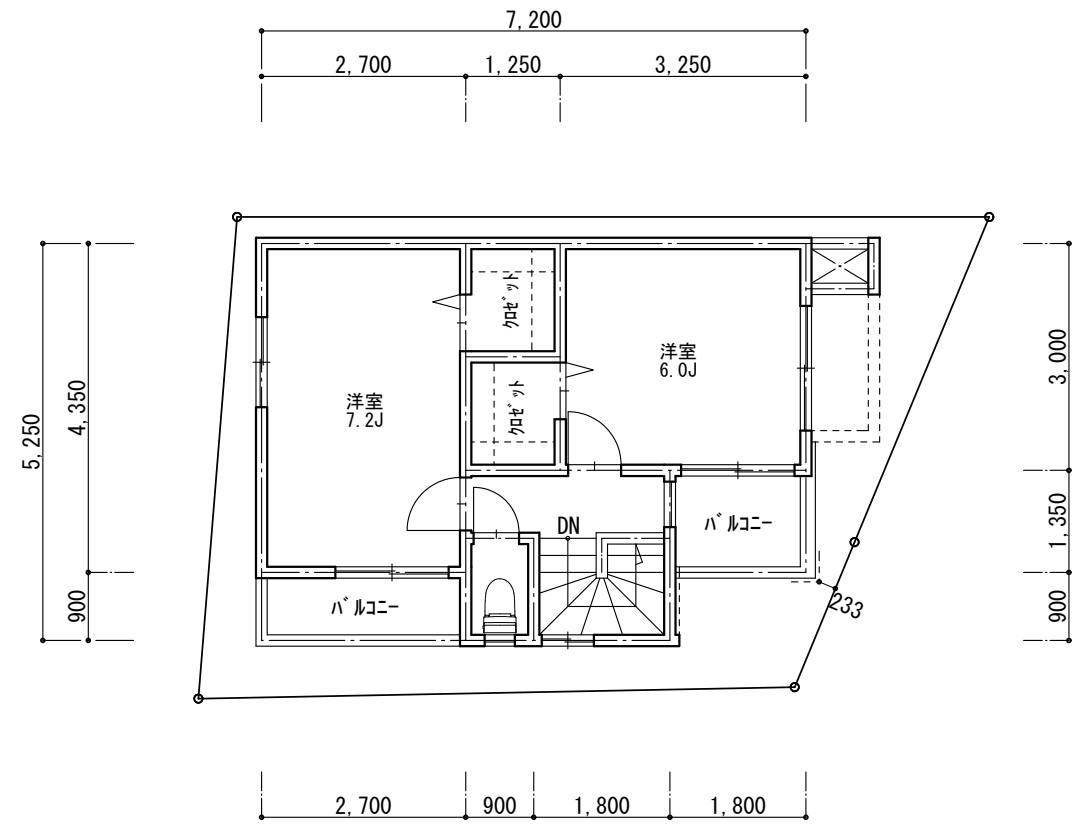

3階平面図 S=1/100

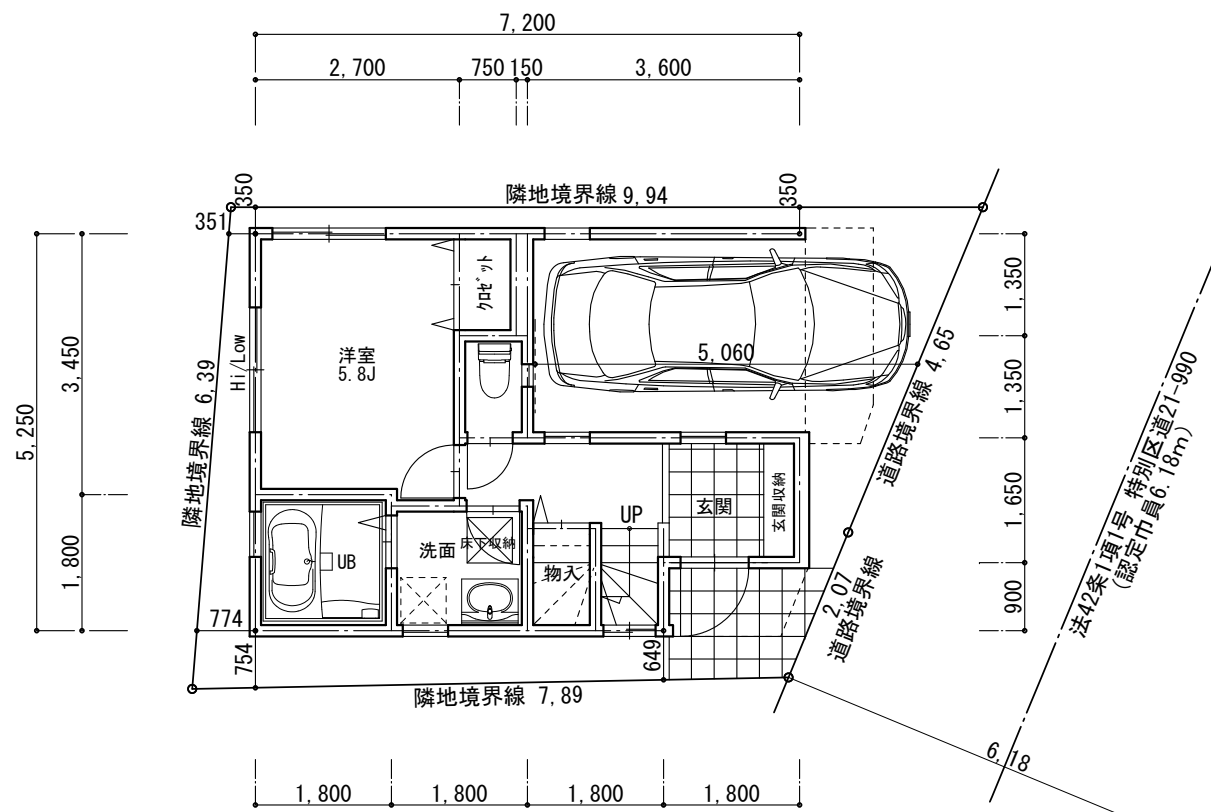


1階平面図 S=1/100

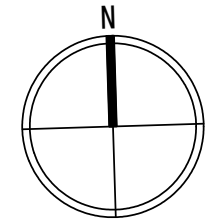


敷地面積	約 56.01 m ²	約 16.94 坪
3F	31.32 m ²	9.47 坪
2F	36.18 m ²	10.94 坪
1F	26.46 m ²	8.00 坪
車庫	9.72 m ²	2.94 坪
ポーチ	0.00 m ²	0.00 坪
住戸内部面積	93.96 m ²	28.42 坪
延床面積	103.68 m ²	31.36 坪
容積対象面積	93.96 m ²	167.75 %
建築面積	36.18 m ²	64.59 %

物件名	豊島区池袋本町3丁目 B号棟	敷地
敷地の位置	豊島区池袋本町3丁目23-10	(住居表示)
建ぺい率/容積率	80 % / 300 %	
用途地域	近隣商業地域	・準防火地域
高度地区	第3種高度地区	
日影規制	H/ H (GL+M)	
その他	-	
寸法、面積に若干の誤差が生じる恐れがあります。	S=1/100	
本図は参考図であり、構造等は未検討です。	H24.1.7	

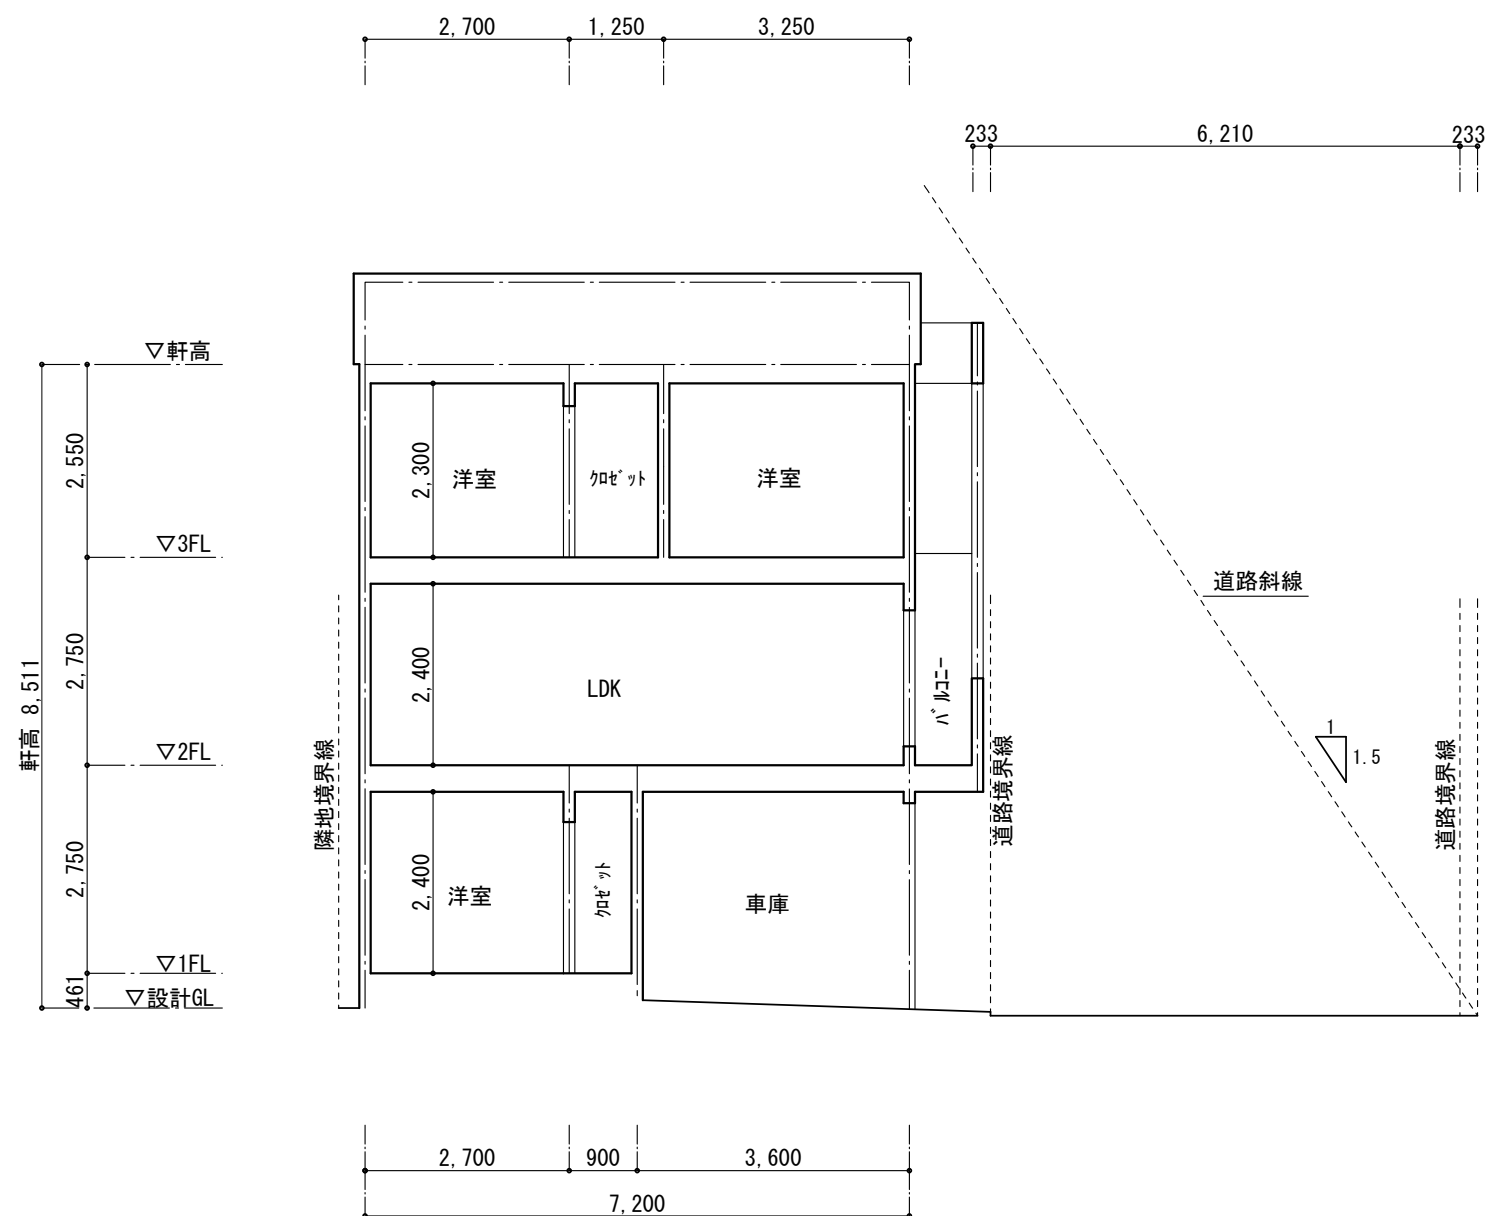


断面図 S=1/100

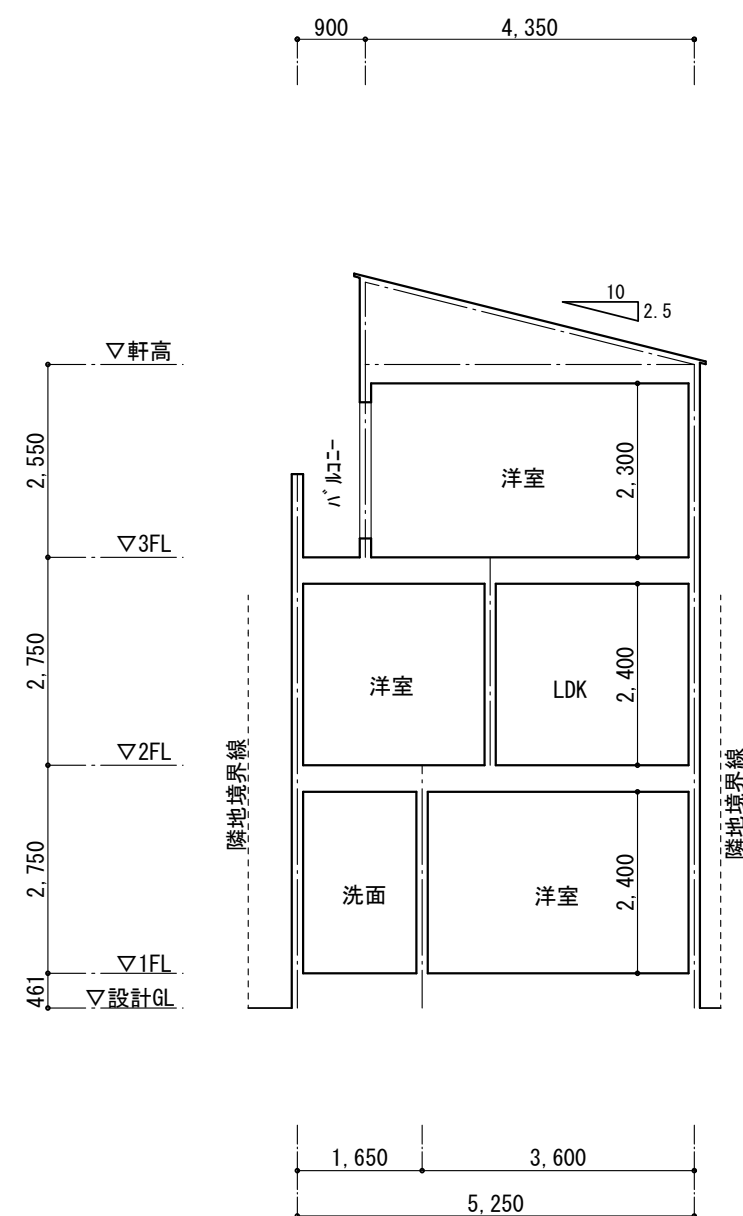


断面図 S=1/100

物件名	豊島区池袋本町3棟現場	B号棟
寸法、面積に若干の誤差が生じる恐れがあります。		S=1/100
本図は参考図であり、構造等は未検討です。		H24.1.7

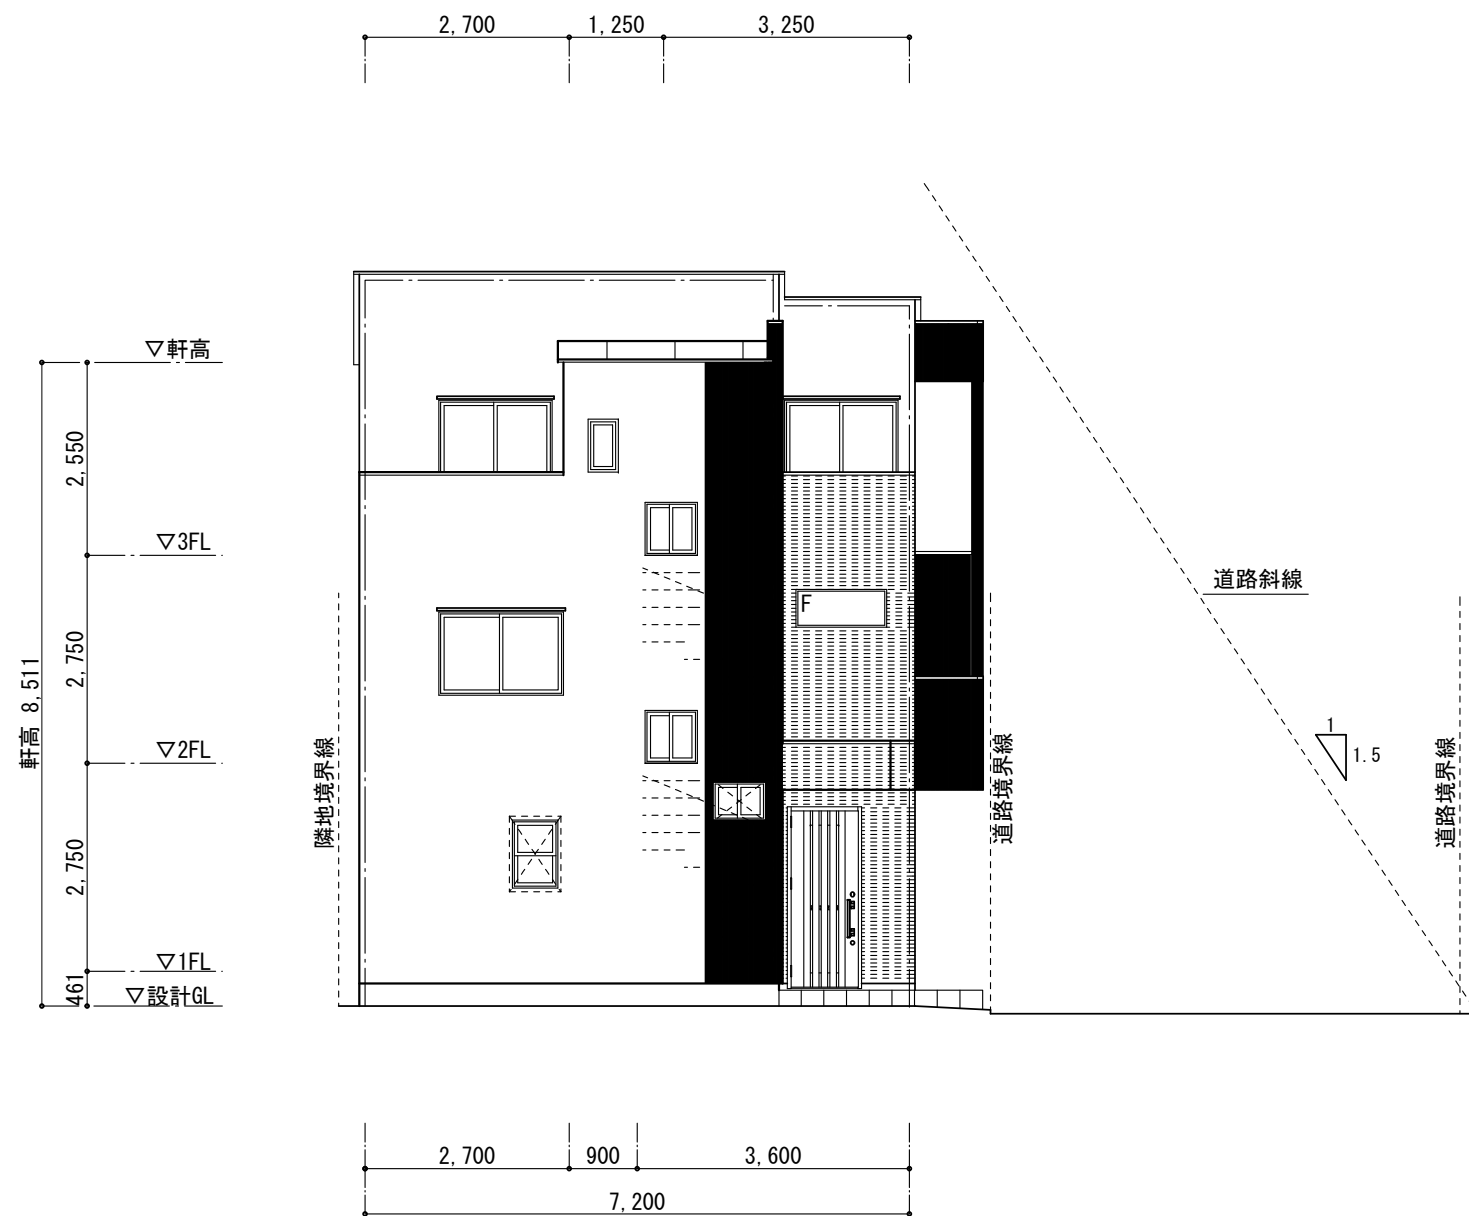


南立面図 S=1/100


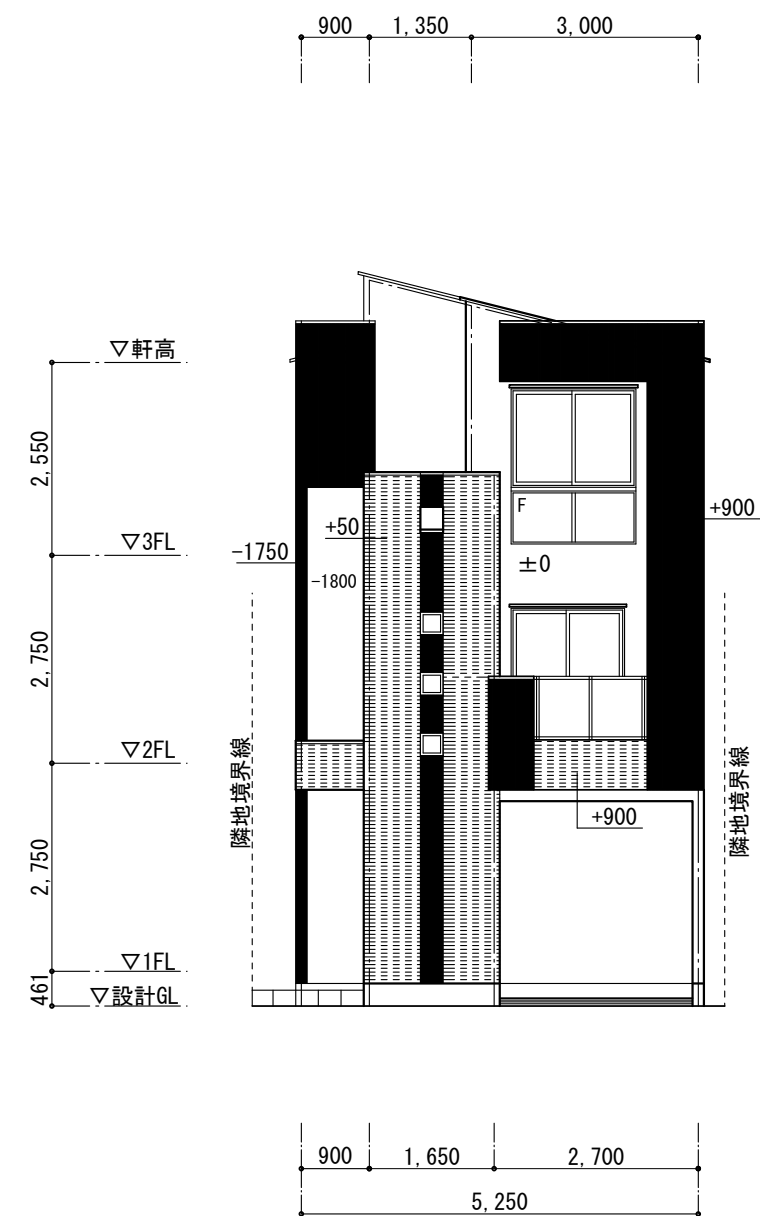


東立面図 S=1/100

物件名	豊島区池袋本町3棟現場	B号棟
寸法、面積に若干の誤差が生じる恐れがあります。		S=1/100
本図は参考図であり、構造等は未検討です。		H24.1.7

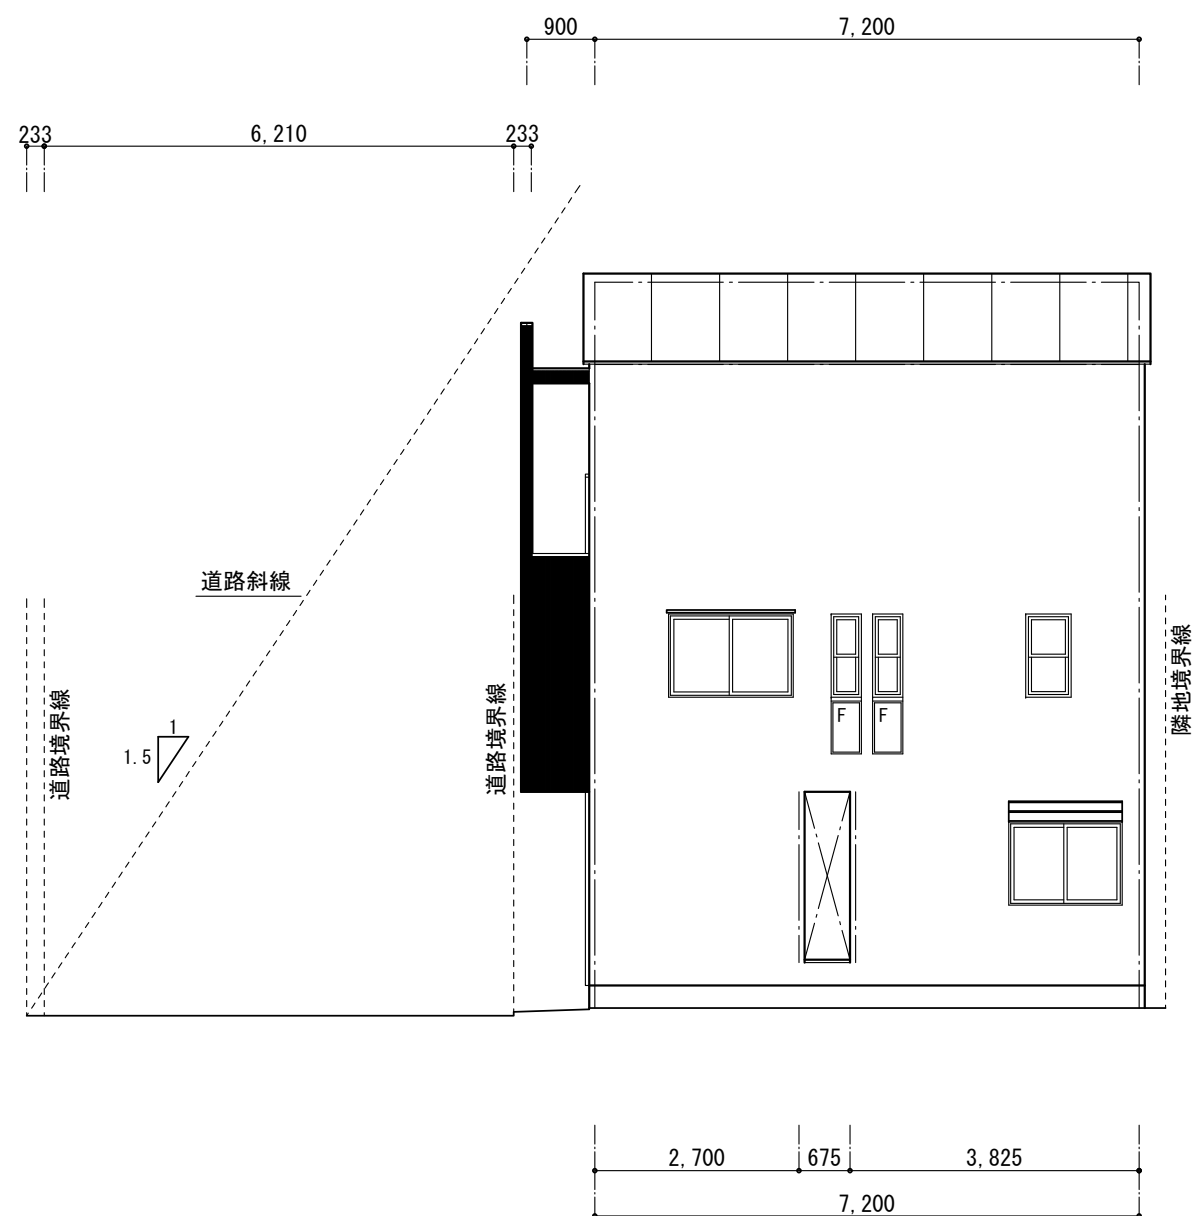

北立面図 S=1/100

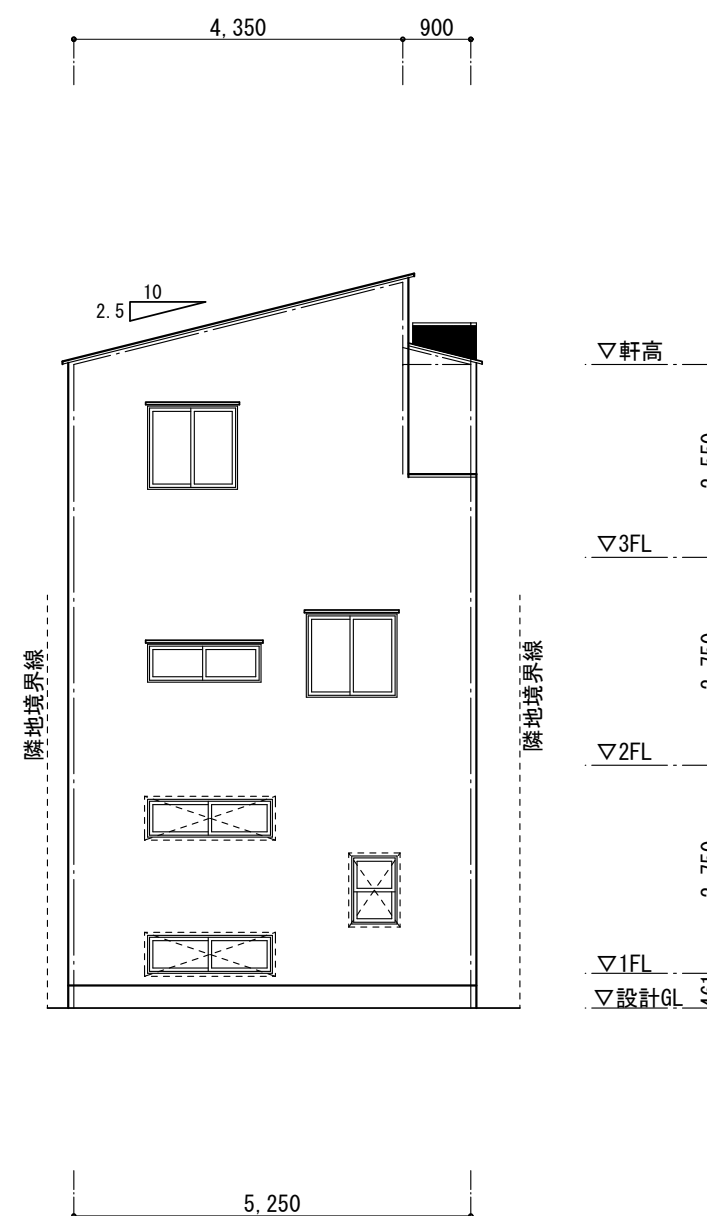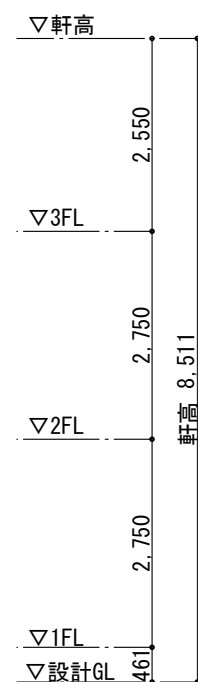

西立面図 S=1/100



物件名	豊島区池袋本町3棟現場	B号棟
寸法、面積に若干の誤差が生じる恐れがあります。	S=1/100	
本図は参考図であり、構造等は未検討です。	H24.1.7	