




2階平面図 S=1/100

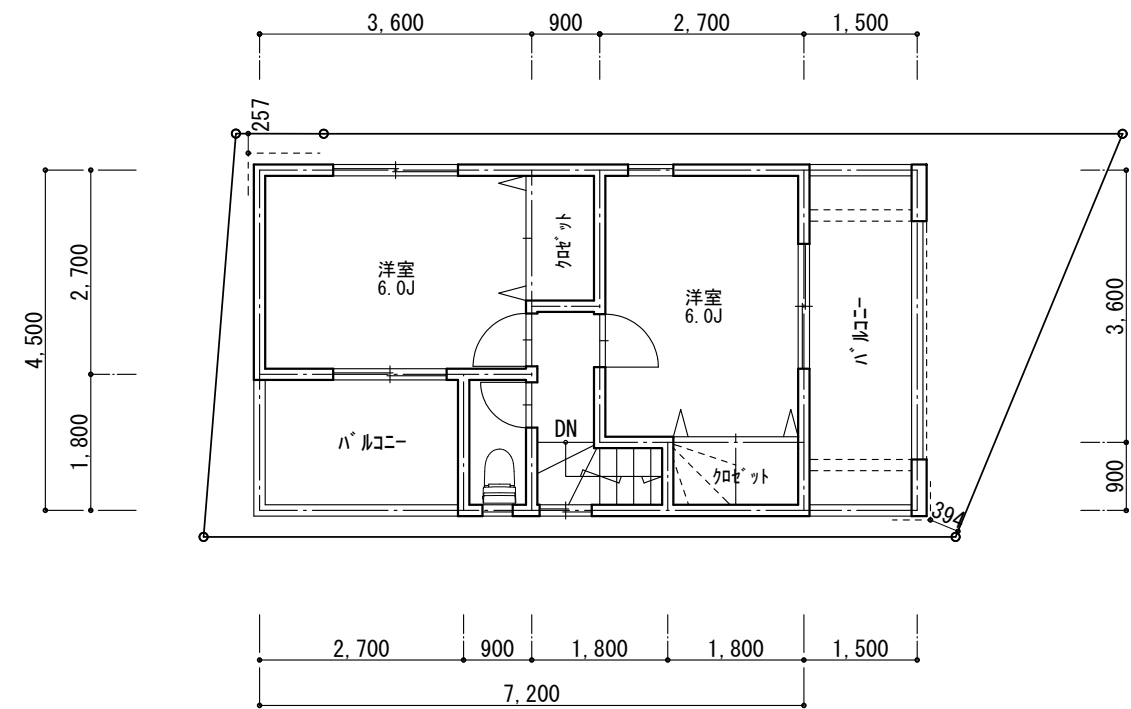

3階平面図 S=1/100

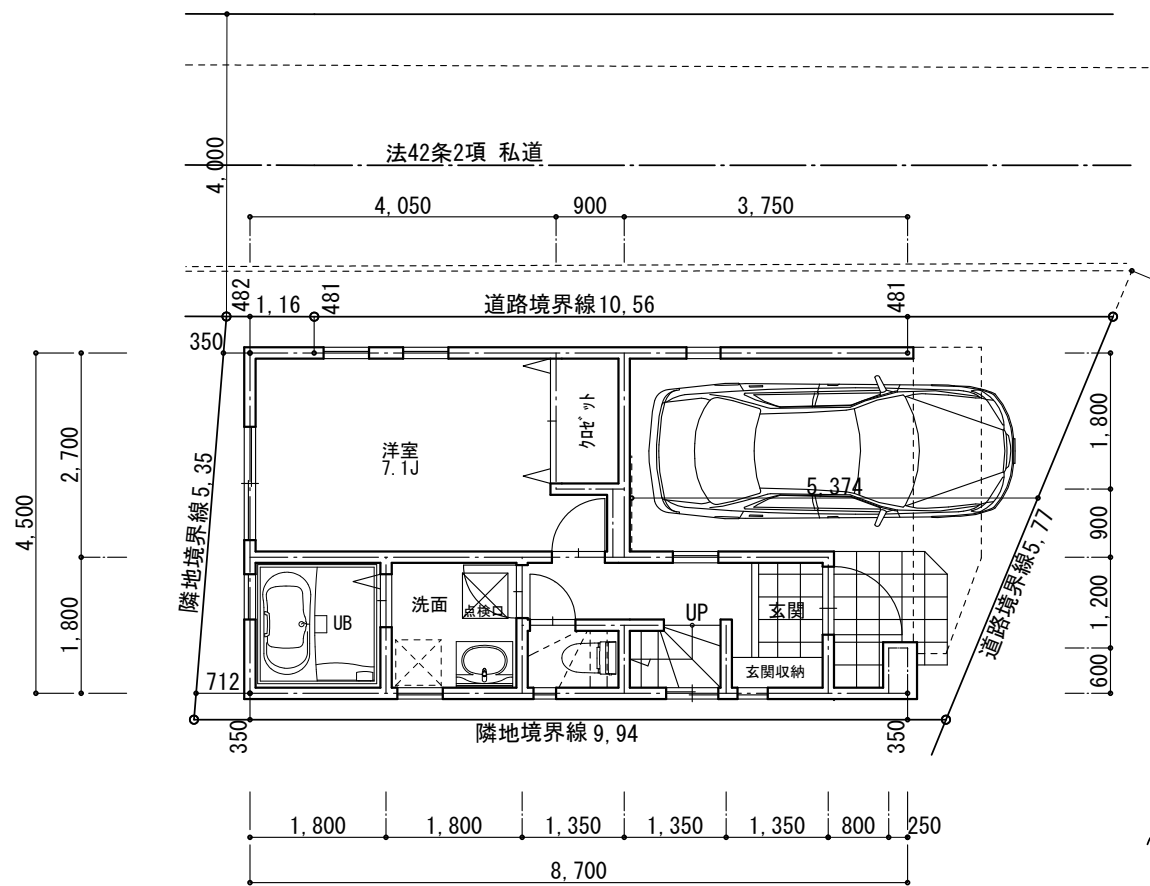


1階平面図 S=1/100

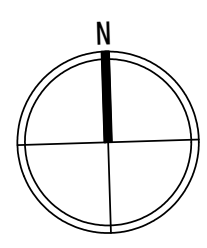


敷地面積	約 57.77 m <sup>2</sup>	約 17.47 坪
3F	28.35 m <sup>2</sup>	8.57 坪
2F	39.15 m <sup>2</sup>	11.84 坪
1F	27.13 m <sup>2</sup>	8.20 坪
車庫	10.12 m <sup>2</sup>	3.06 坪
ポーチ	1.90 m <sup>2</sup>	0.57 坪
住戸内部面積	94.63 m <sup>2</sup>	28.62 坪
延床面積	106.65 m <sup>2</sup>	32.26 坪
容積対象面積	96.53 m <sup>2</sup>	167.09 %
建築面積	39.15 m <sup>2</sup>	67.76 %

物件名	豊島区池袋本町3丁目 A号棟	敷地
敷地の位置	豊島区池袋本町3丁目23-10	(住居表示)
建ぺい率/容積率	80 % / 300 %	
用途地域	近隣商業地域	・準防火地域
高度地区	第3種高度地区	
日影規制	H/ H (GL+M)	
その他	-	
寸法、面積に若干の誤差が生じる恐れがあります。	S=1/100	
本図は参考図であり、構造等は未検討です。	H24.1.7	

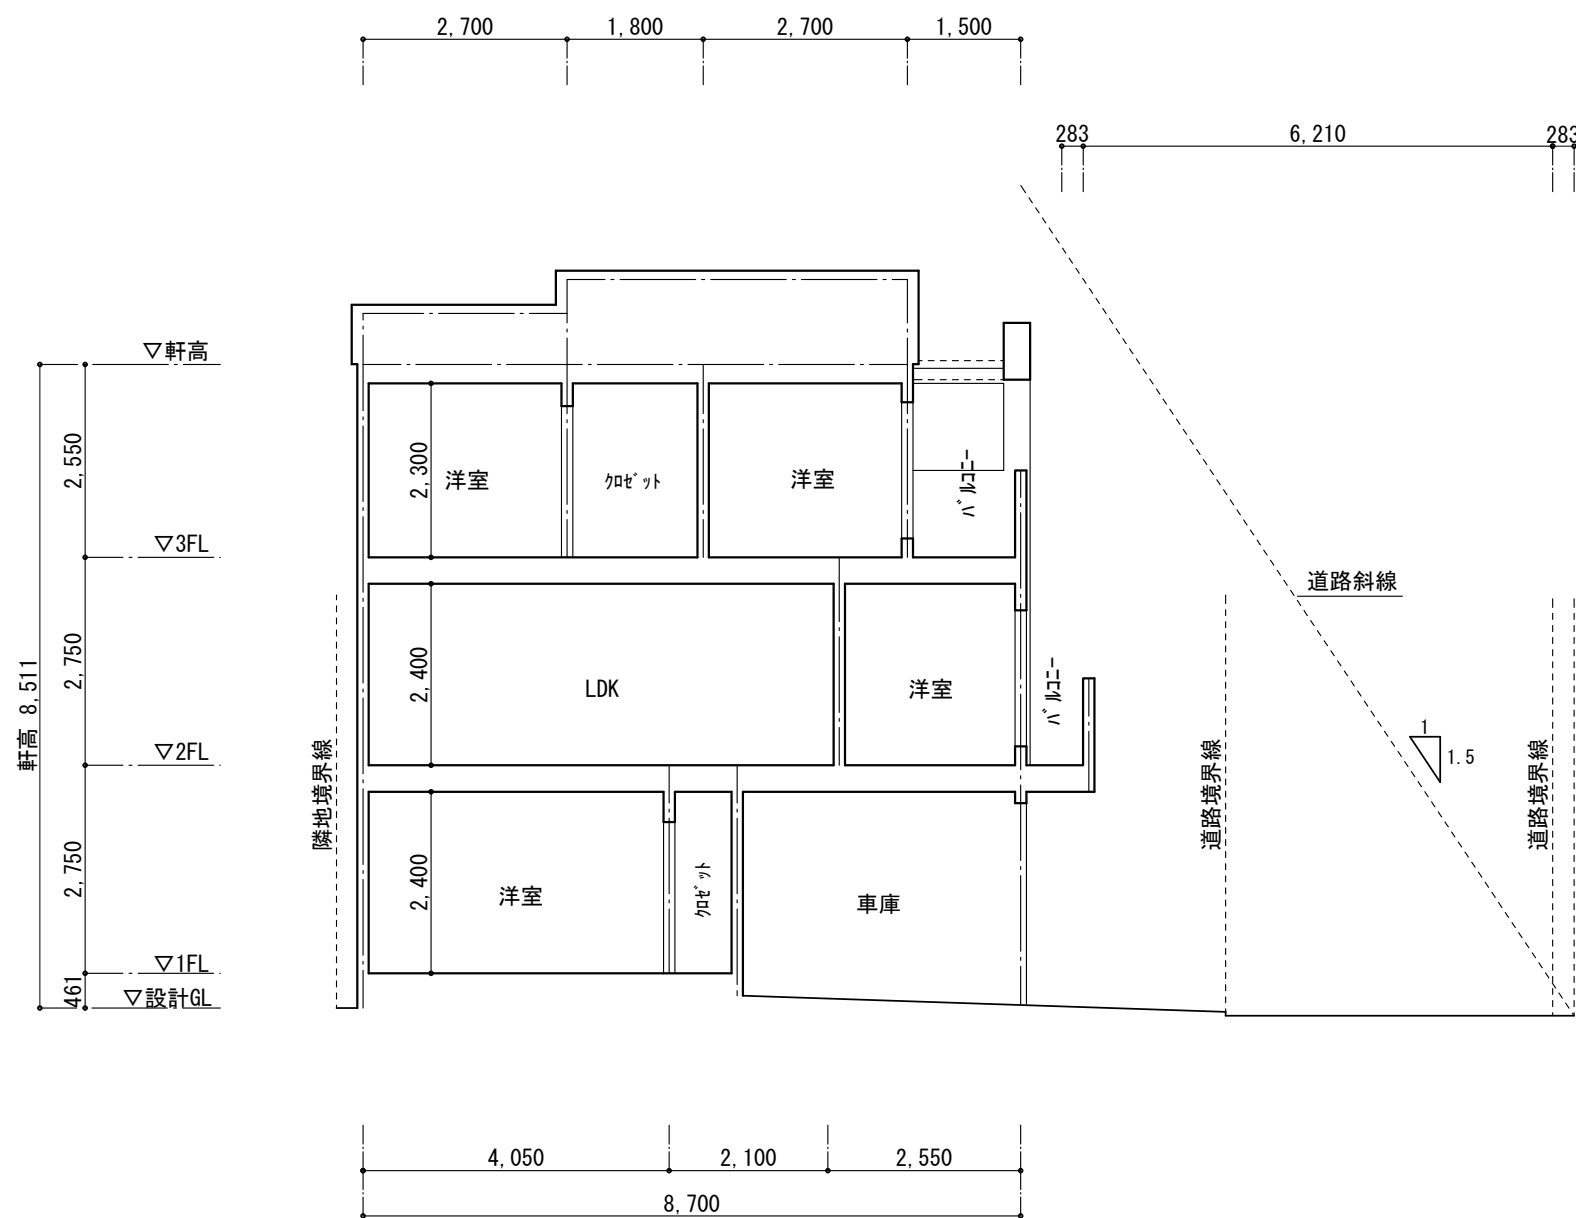

断面図 S=1/100

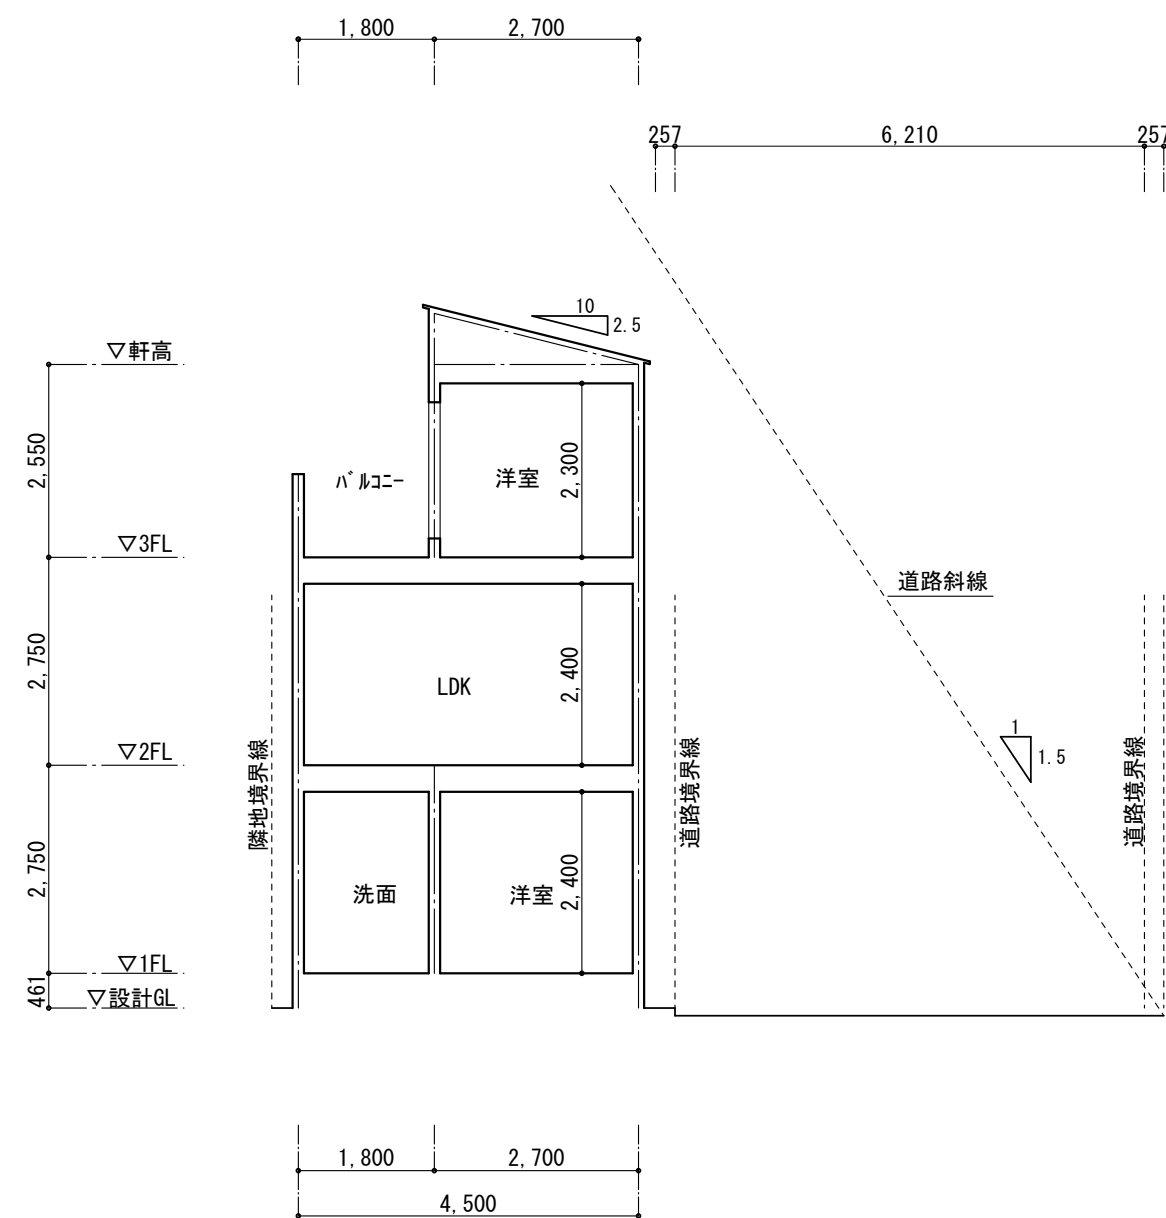


断面図 S=1/100

物件名	豊島区池袋本町3棟現場	A号棟
寸法、面積に若干の誤差が生じる恐れがあります。		S=1/100
本図は参考図であり、構造等は未検討です。		H24.1.7




南立面図 S=1/100

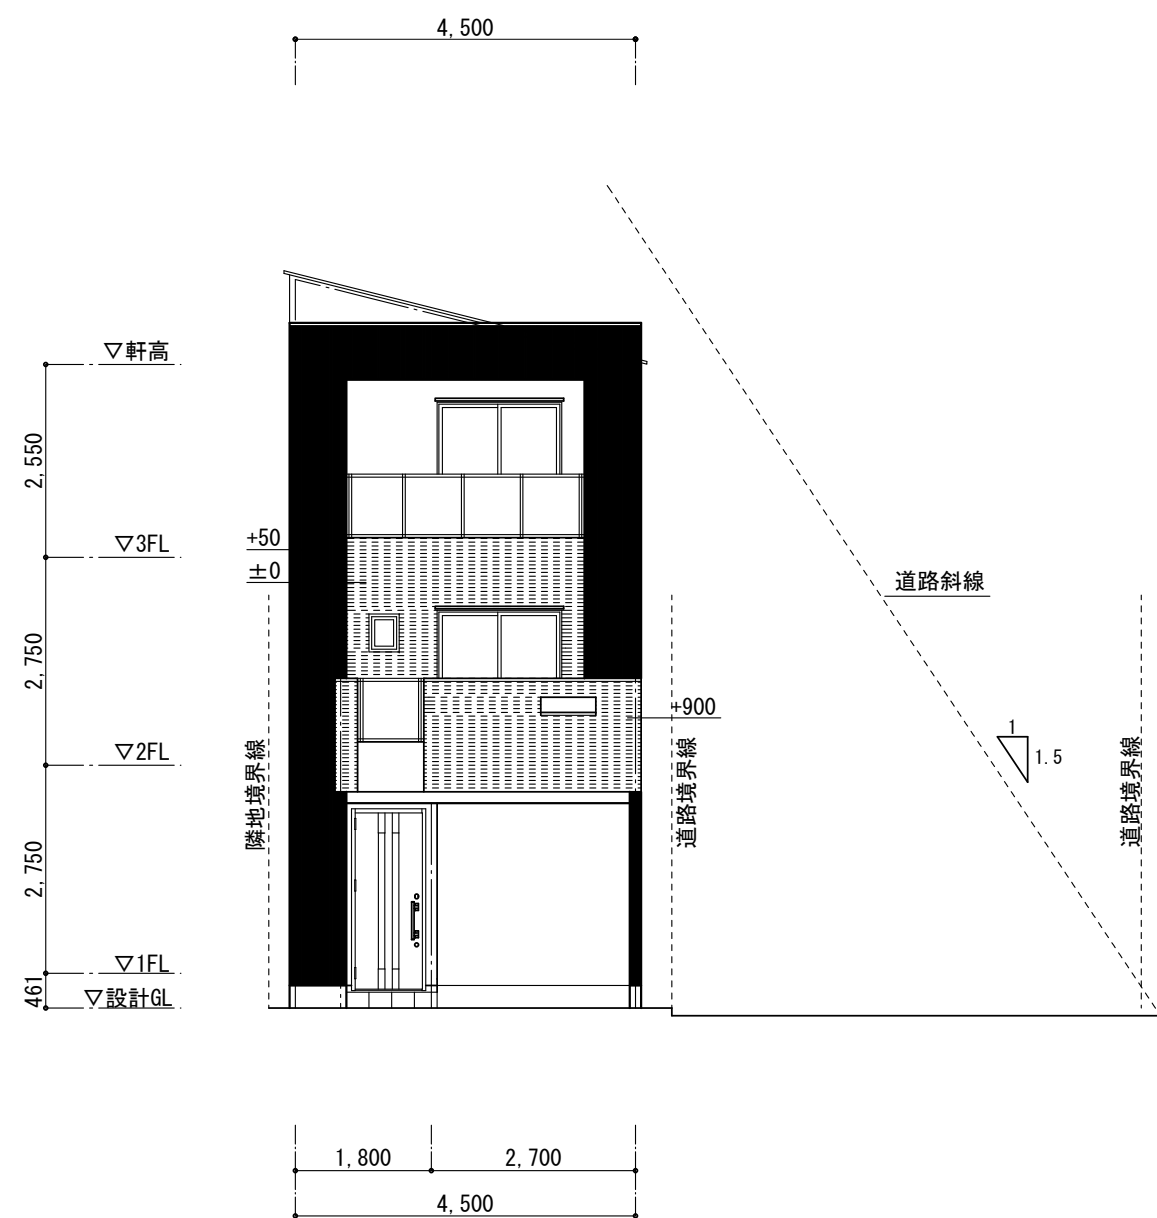


東立面図 S=1/100

物件名	豊島区池袋本町3棟現場	A号棟
寸法、面積に若干の誤差が生じる恐れがあります。		S=1/100
本図は参考図であり、構造等は未検討です。		H24.1.7

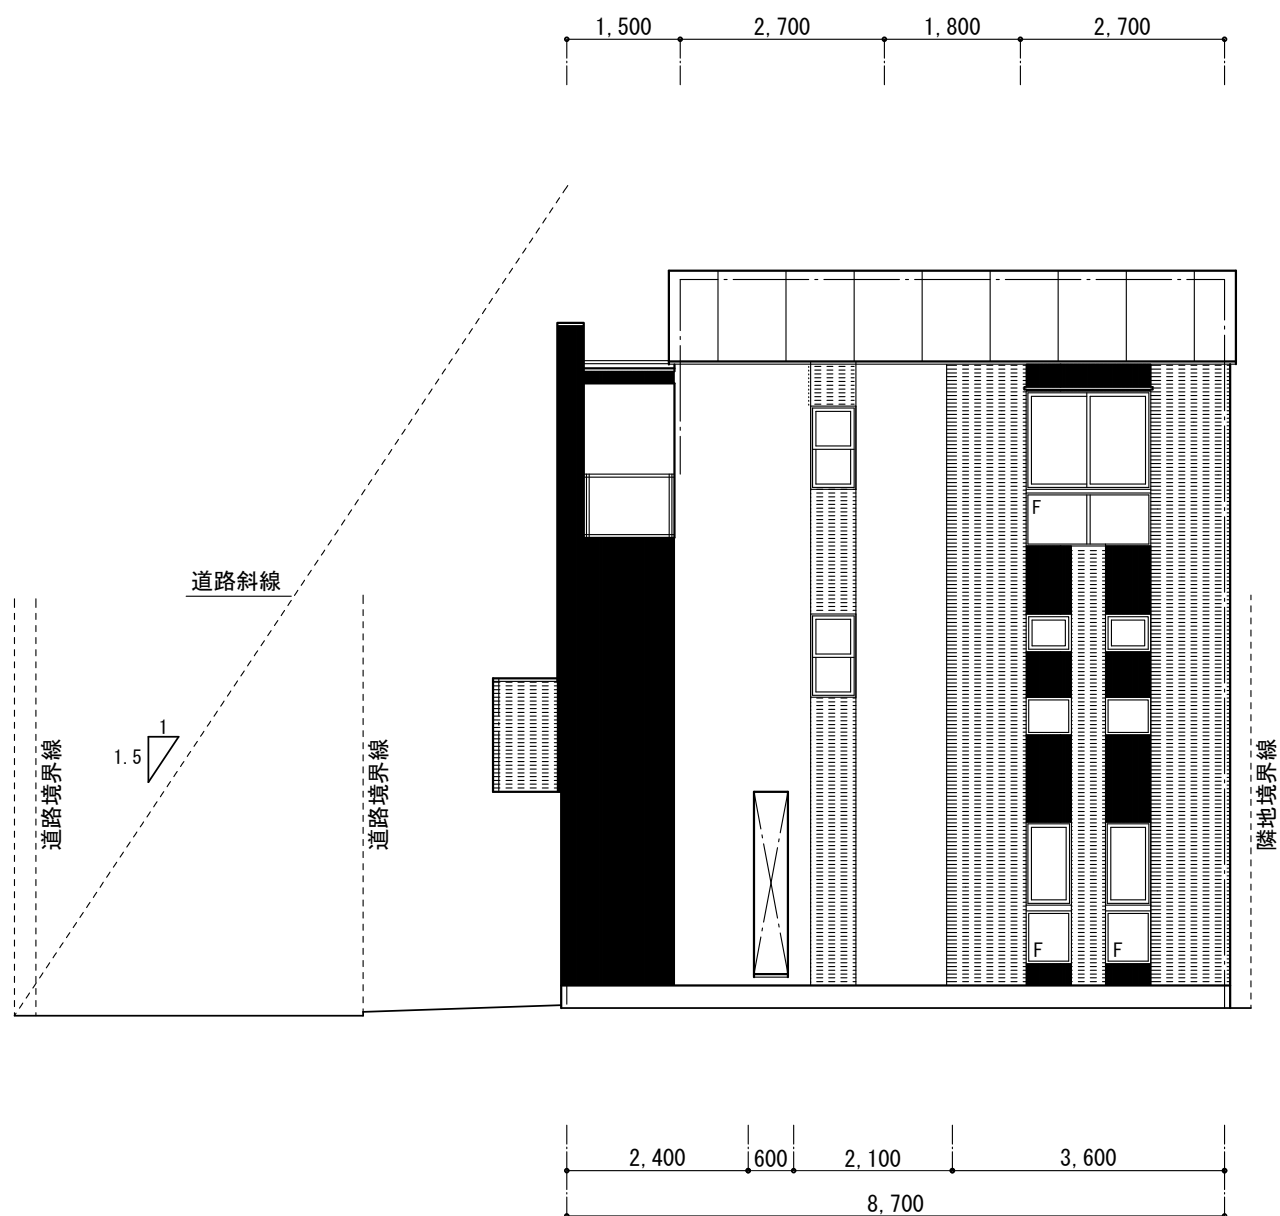

北立面図 S=1/100

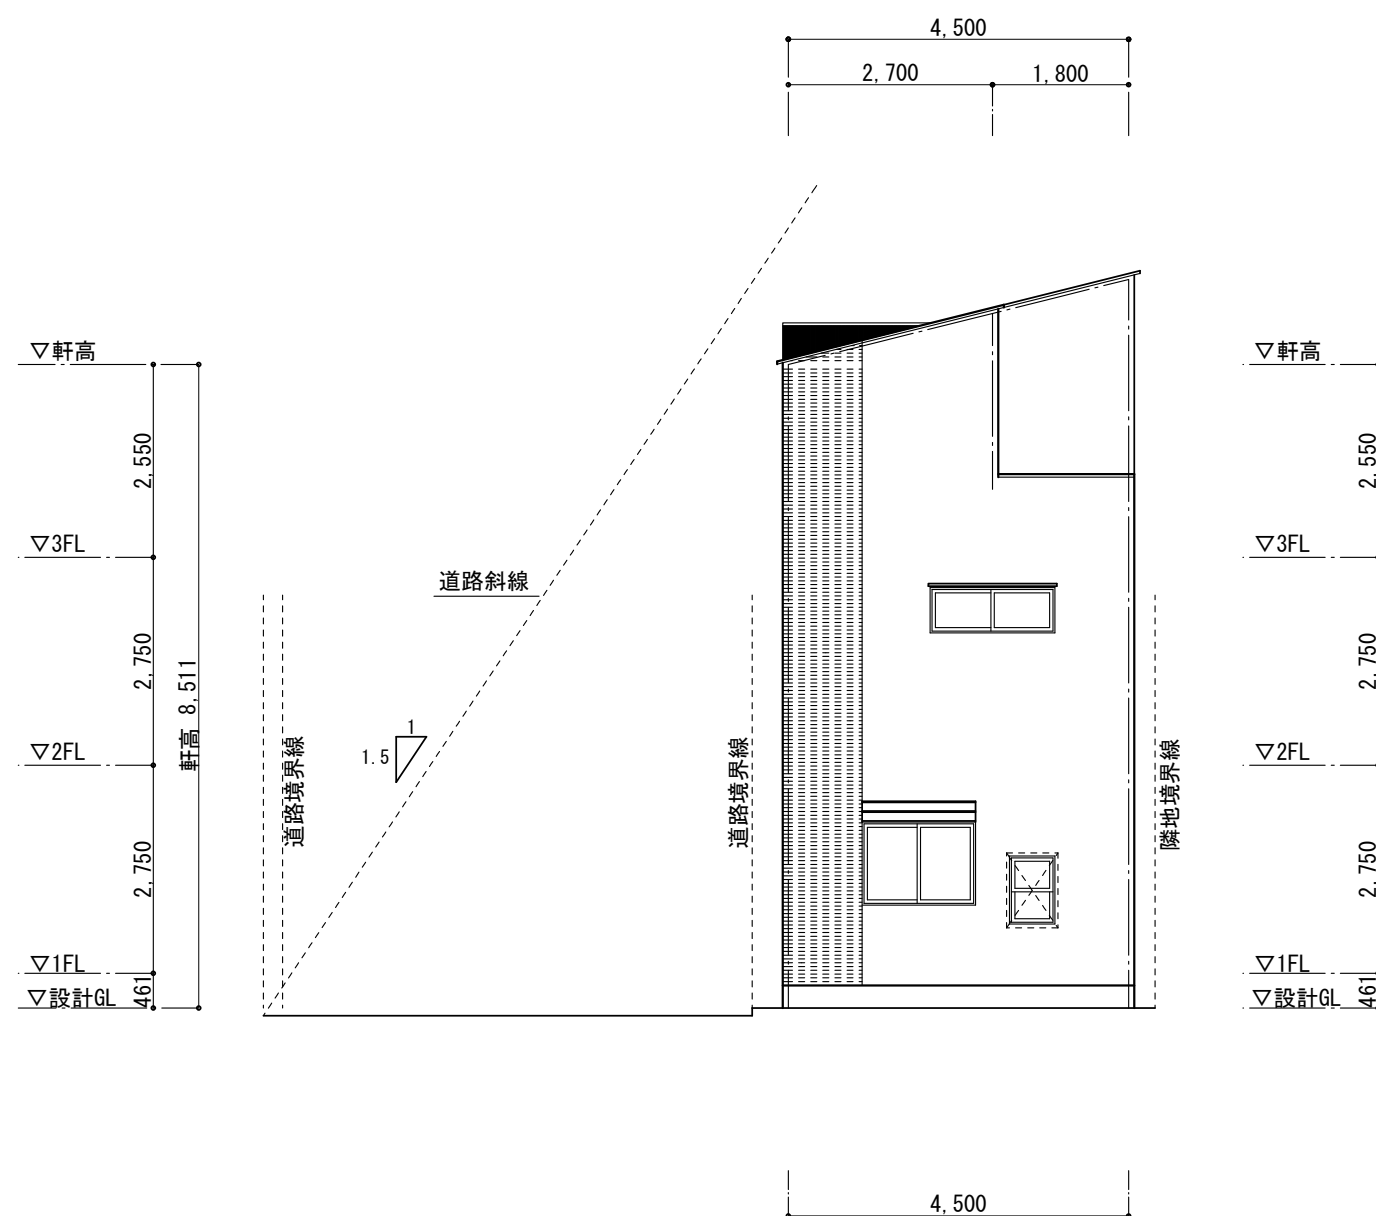

西立面図 S=1/100

物件名	豊島区池袋本町3棟現場	A号棟
寸法、面積に若干の誤差が生じる恐れがあります。	S=1/100	
本図は参考図であり、構造等は未検討です。	H24.1.7	